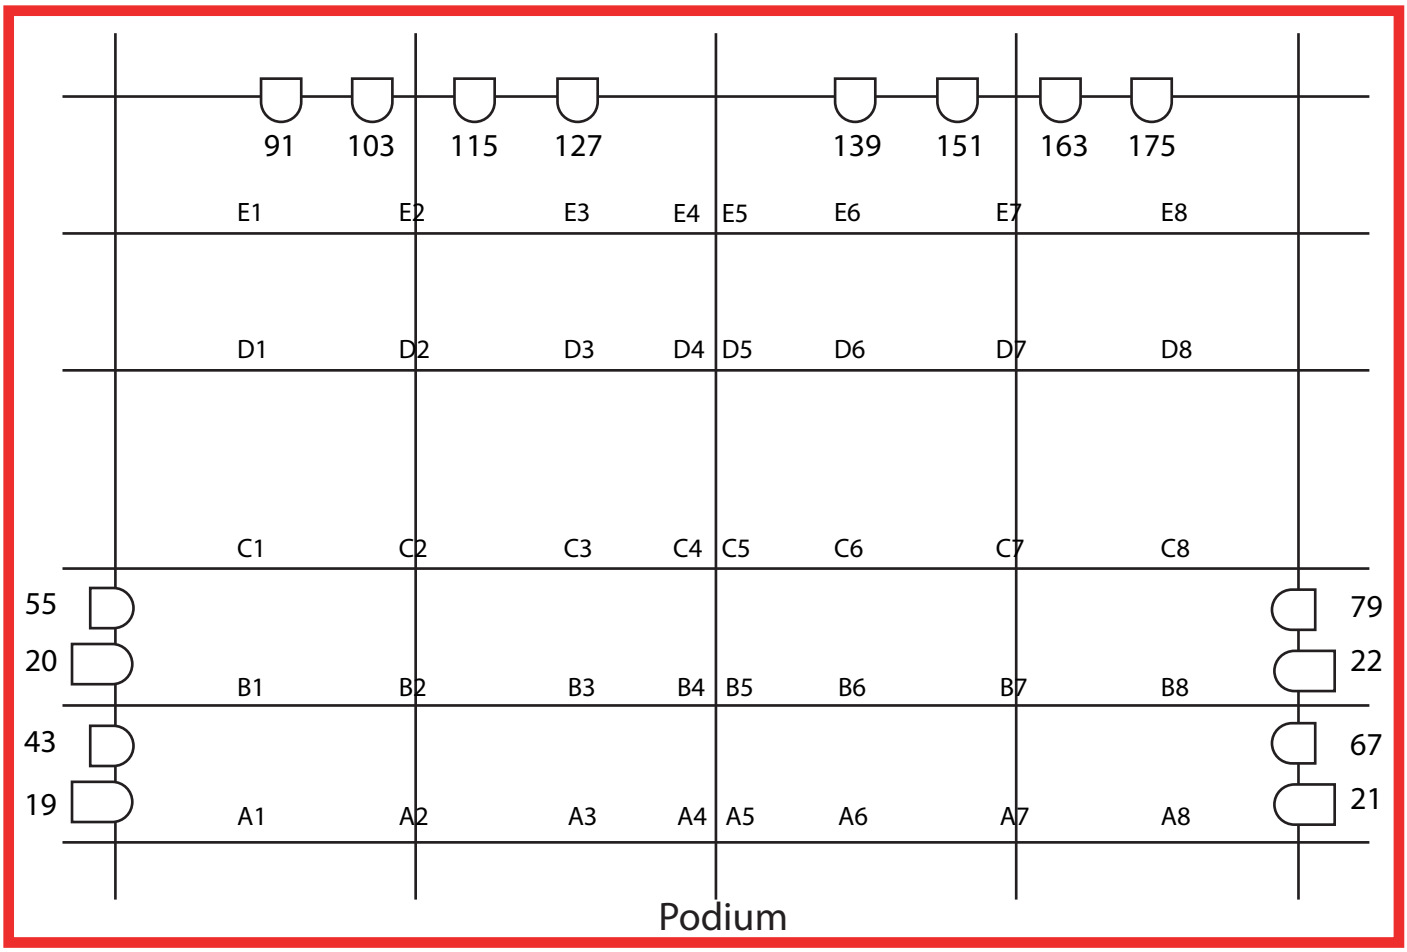

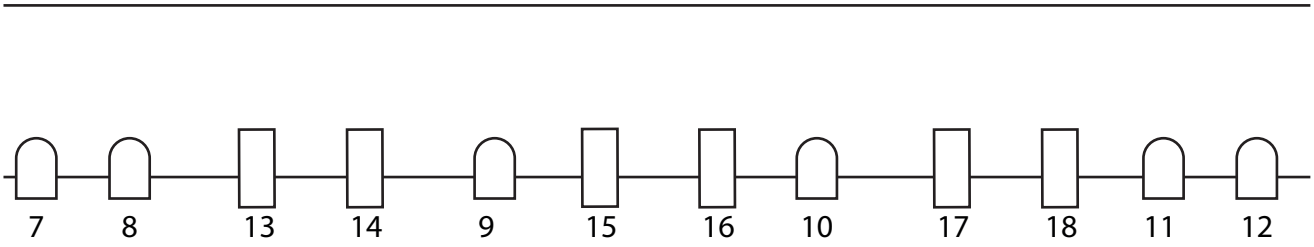

Zaal: 1,2,3 Balkon: 4 Hazer (Antari HZ500): 206

1KW Fresnel

ExpoLite LED profile 750WW HDD 3200K

ADJ Encore LP12Z IP (12 channel mode)

A1 etc. = dimmer aansluiting aan het plafond, totaal 20 losse dimmers (23 t/m 42)

OMMEN theater carrousel